


# Podiumplan Theaterzaal

- Hoogte tot trekken : 5m70
- Hoogte tot vaste constructie : 5m90
- Hoogte tot plafond : 6m50
- Diepte podium : 8m
- Breedte podium : 12m

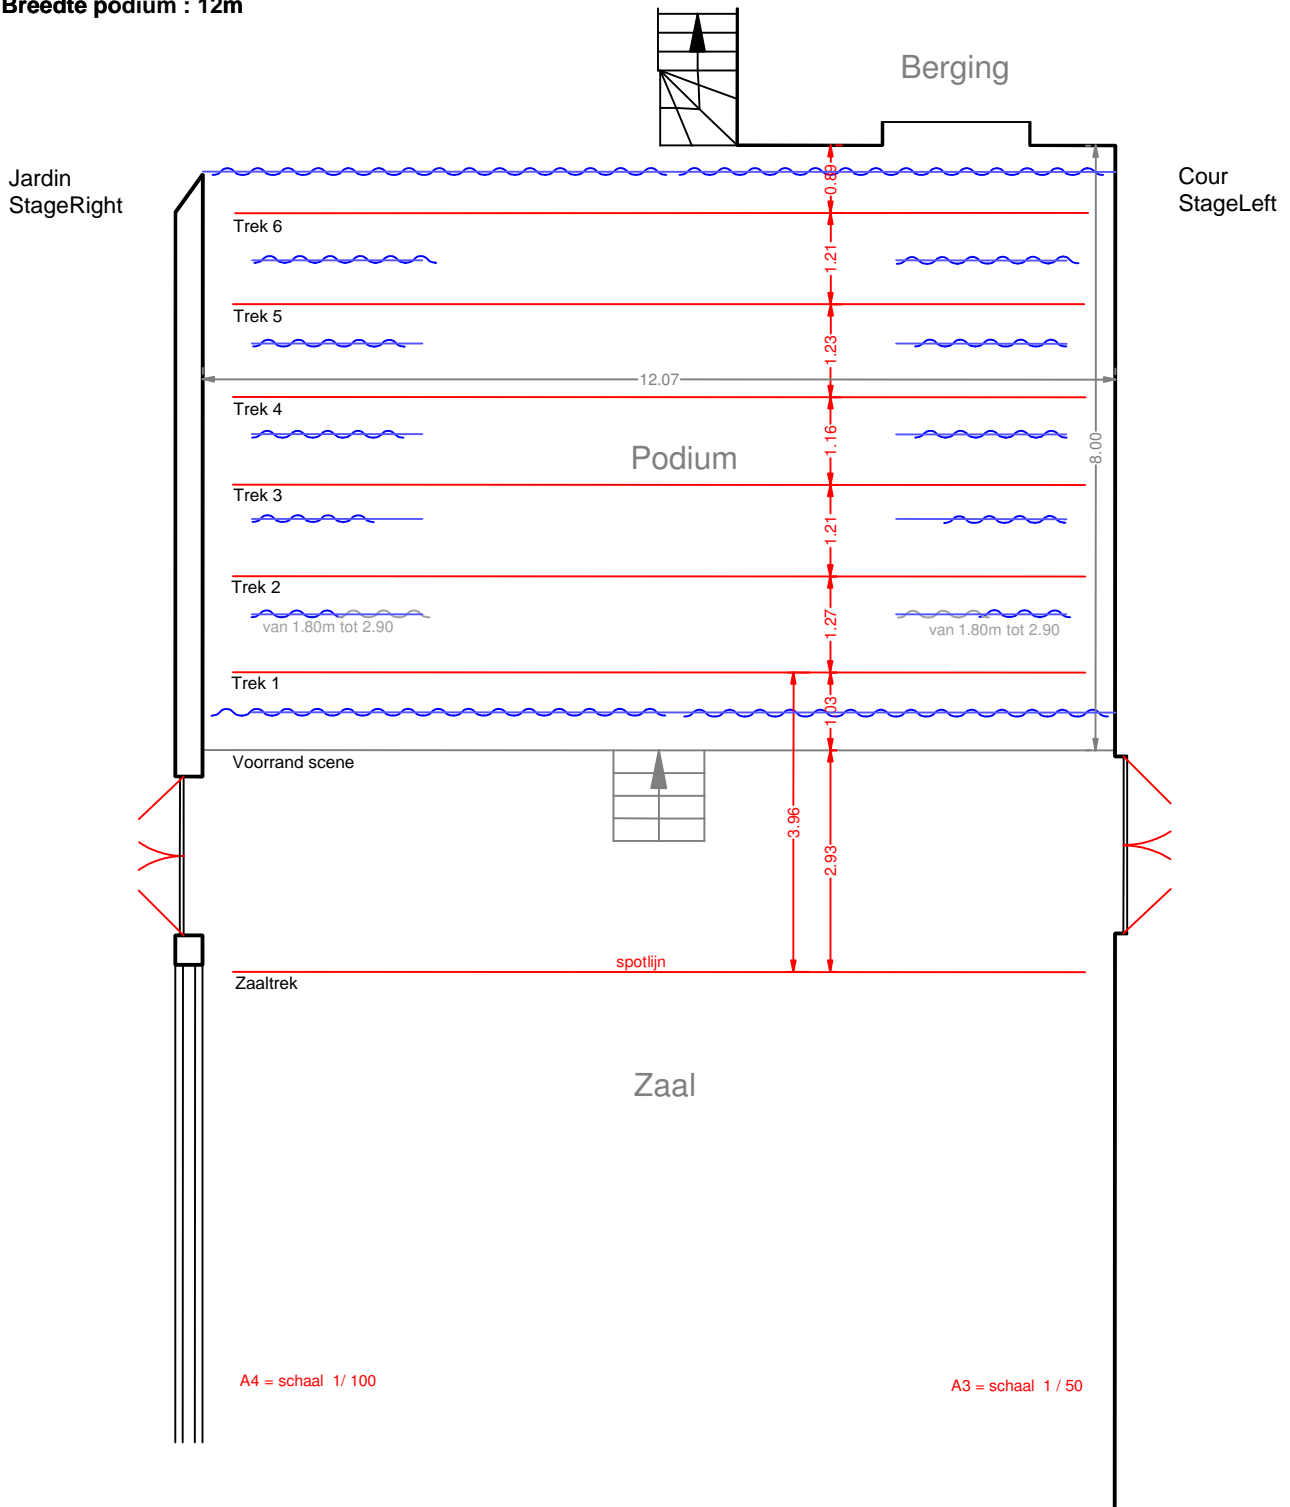

# GC FELIX SOHIE